

Postes de Hormigón Pretensado Centrifugado o Vibrado - Planos

Código: **ES.06732-AX.06**

Edición: **2**

| | Responsable |
|--|--|
| Elaborado | Normativa de Red D. HUMBERTO VALDÉS |
| Revisado | Normativa (PA) D. JUVENAL GUERRA Planificación, Calidad y Seguridad D. JORGE PITY |
| Aprobado | Gestor del Sistema de Distribución D. SEBASTIÁN PÉREZ |
| Registros de aprobación en el Gestor Documental de Normativa | |



Índice

| | Página |
|---|--------|
| 1. Listado de planos | 3 |
| 2. Planos | 4 |
| 2.1. PM0200206 Poste de HPC ó Vibrado de 9m, 300 daN | 4 |
| 2.2. PM0200306 Poste de HPC ó Vibrado de 10,5m, 300 daN | 5 |
| 2.3. PM0200506 Poste de HPC ó Vibrado de 12m x 500 daN | 6 |
| 2.4. PM0200606 Poste de HPC ó Vibrado de 14m x 500 daN | 7 |
| 2.5. PM0200806 Poste de HPC ó Vibrado de 14m x 800 daN | 8 |
| 2.6. PM0200906 Poste de HPC ó Vibrado de 14m x 1250 daN | 9 |
| 2.7. PM0201006 Poste de HPC ó Vibrado de 16m x 800 daN | 10 |
| 2.8. PM0201106 Poste de HPC ó Vibrado de 16m x 1250 daN | 11 |

DOCUMENTO VIGENTE A FECHA 02/10/2024



Postes de Hormigón Pretensado Centrifugado o Vibrado - Planos

1. Listado de planos

La tabla siguiente muestra el listado de planos constructivos de los postes de hormigón Pretensado Centrifugado (HPC) o vibrado especificados:

Tabla 01. Listado de planos


| Código | Descripción | Nºplano |
|--------|--|-----------|
| 436937 | Poste de HPC ó Vibrado de 9m, 300 daN | PM0200206 |
| 436938 | Poste de HPC ó Vibrado de 10,5m, 300 daN | PM0200306 |
| 436957 | Poste de HPC ó Vibrado de 12m x 500 daN | PM0200506 |
| 436958 | Poste de HPC ó Vibrado de 14m x 500 daN | PM0200606 |
| 436960 | Poste de HPC ó Vibrado de 14m x 800 daN | PM0200806 |
| 819165 | Poste de HPC ó Vibrado de 14m x 1250 daN | PM0200906 |
| 725917 | Poste de HPC ó Vibrado de 16m x 800 daN | PM0201006 |
| 819166 | Poste de HPC ó Vibrado de 16m x 1250 daN | PM0201106 |



Postes de Hormigón Pretensado Centrifugado o Vibrado - Planos

2. Planos


2.1. PM0200206 Poste de HPC ó Vibrado de 9m, 300 daN

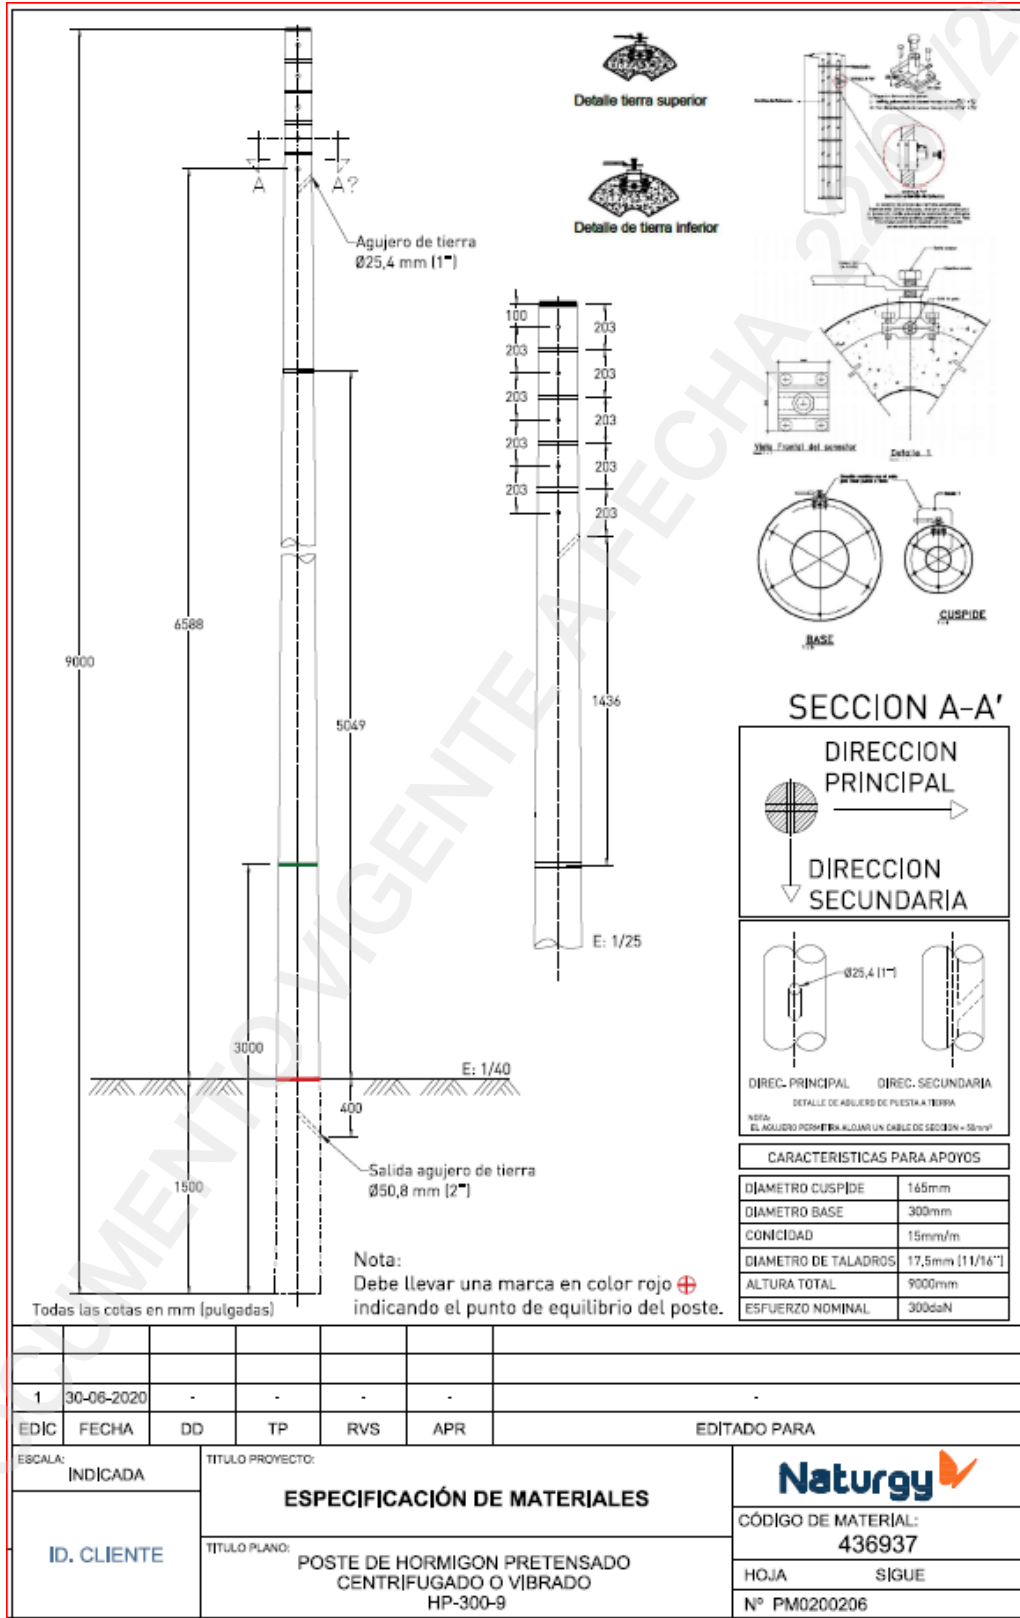



Postes de Hormigón Pretensado Centrifugado o Vibrado - Planos


2.2. PM0200306 Poste de HPC ó Vibrado de 10,5m, 300 daN

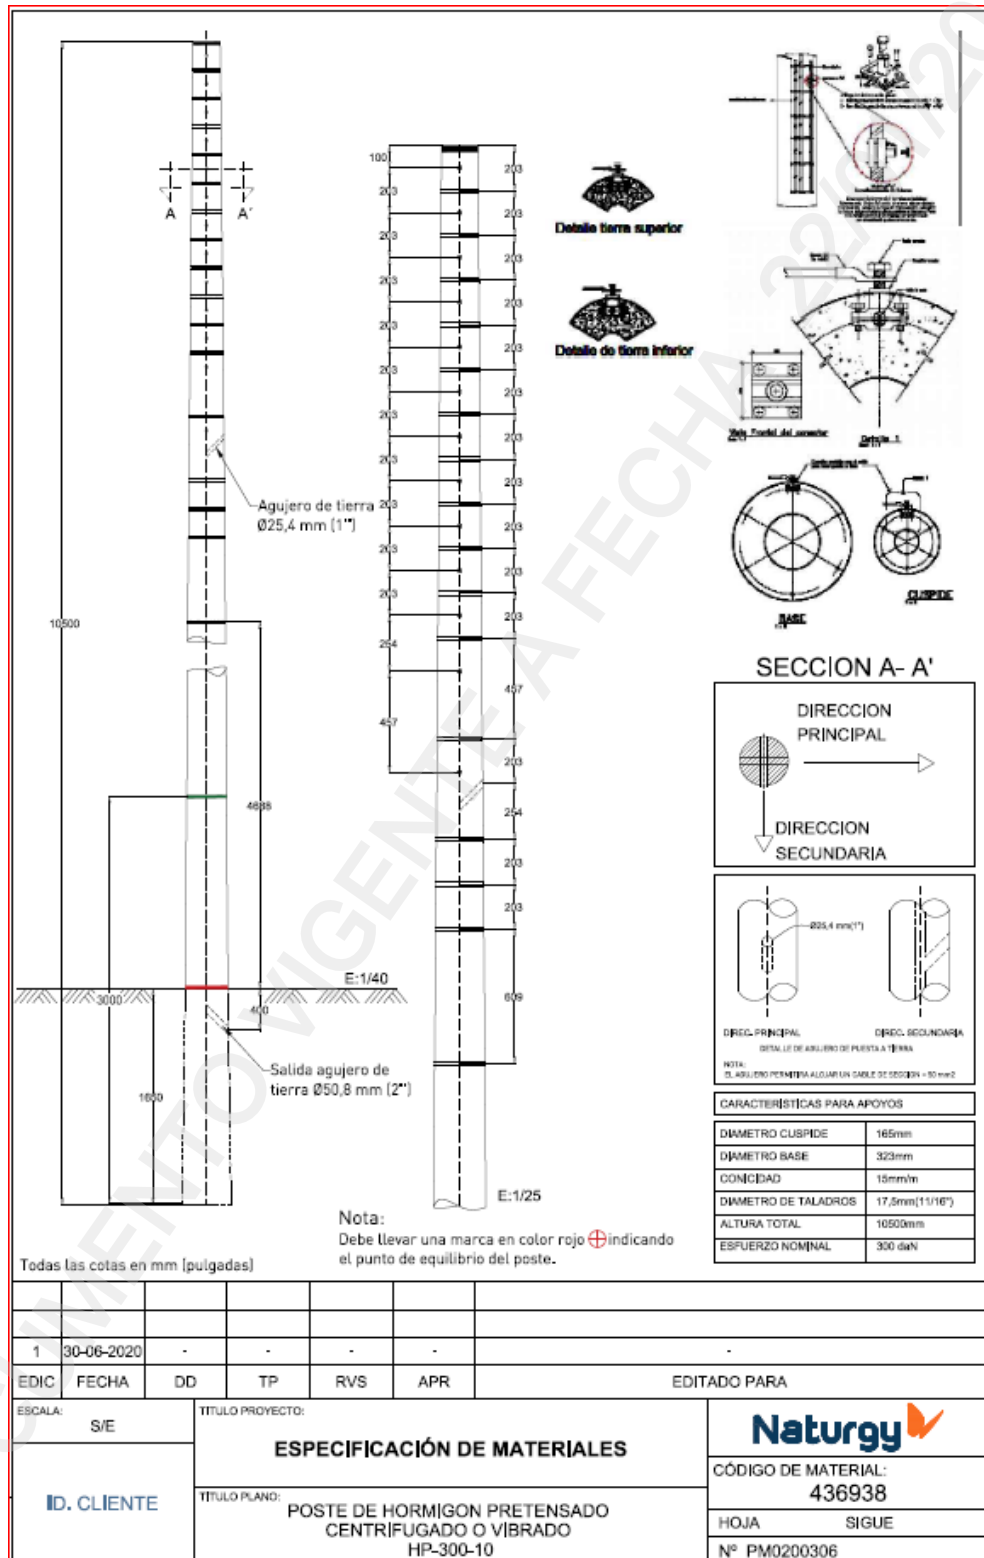

Postes de Hormigón Pretensado Centrifugado o Vibrado - Planos




2.3. PM0200506 Poste de HPC ó Vibrado de 12m x 500 daN

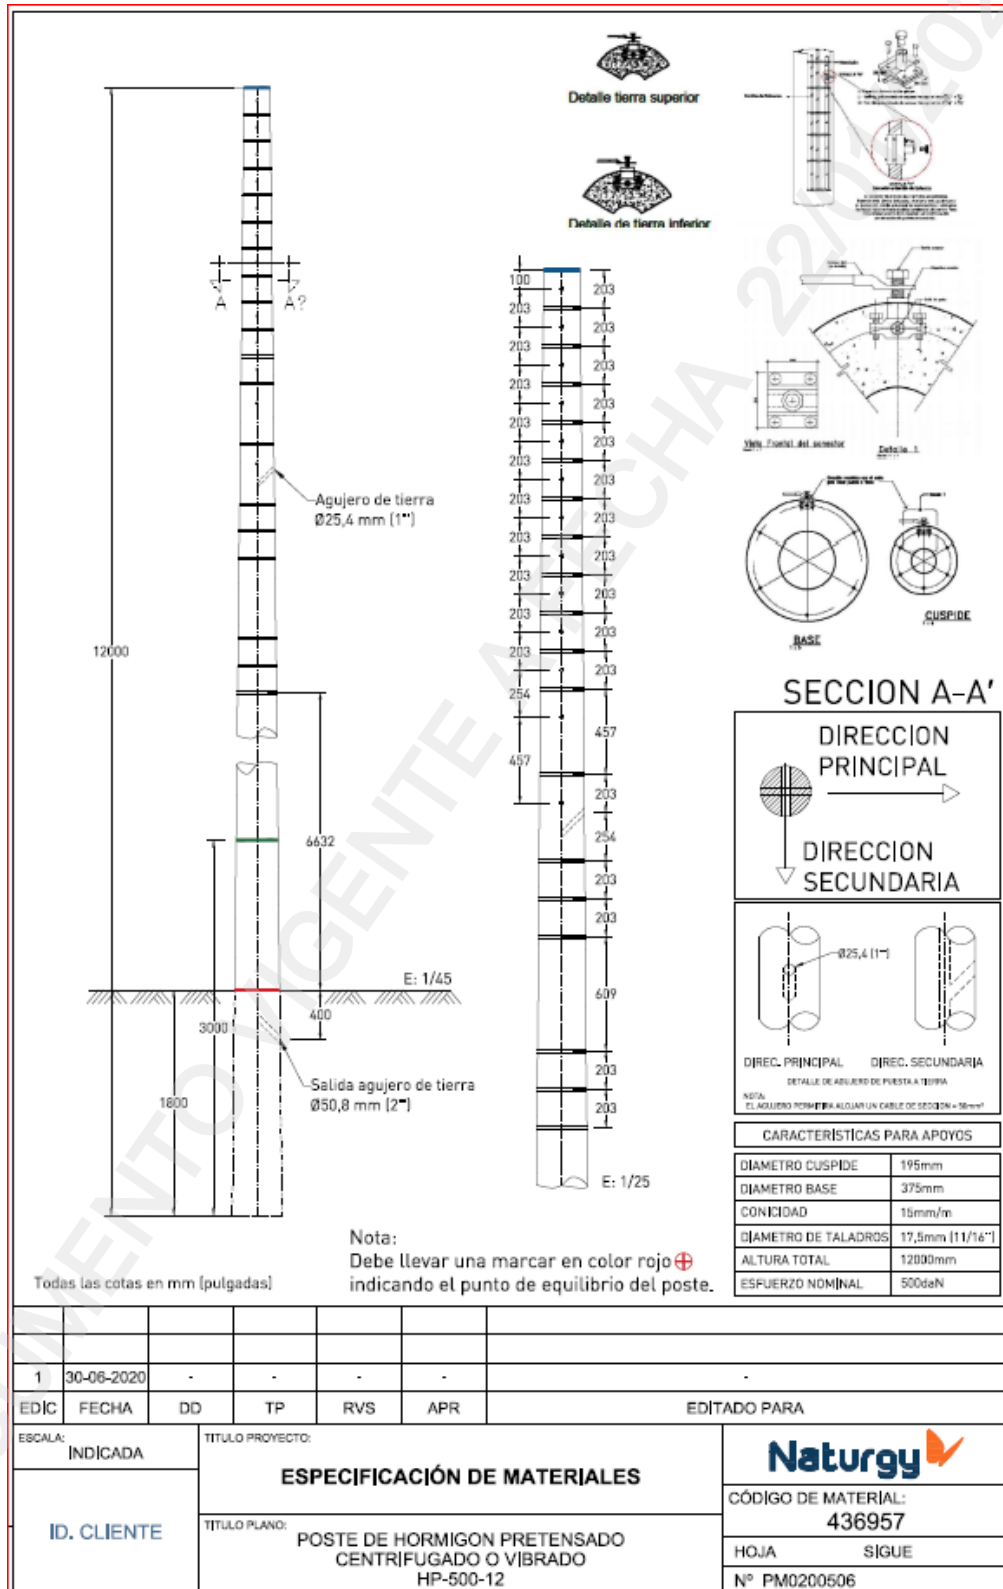

Postes de Hormigón Pretensado Centrifugado o Vibrado - Planos




2.4. PM0200606 Poste de HPC ó Vibrado de 14m x 500 daN

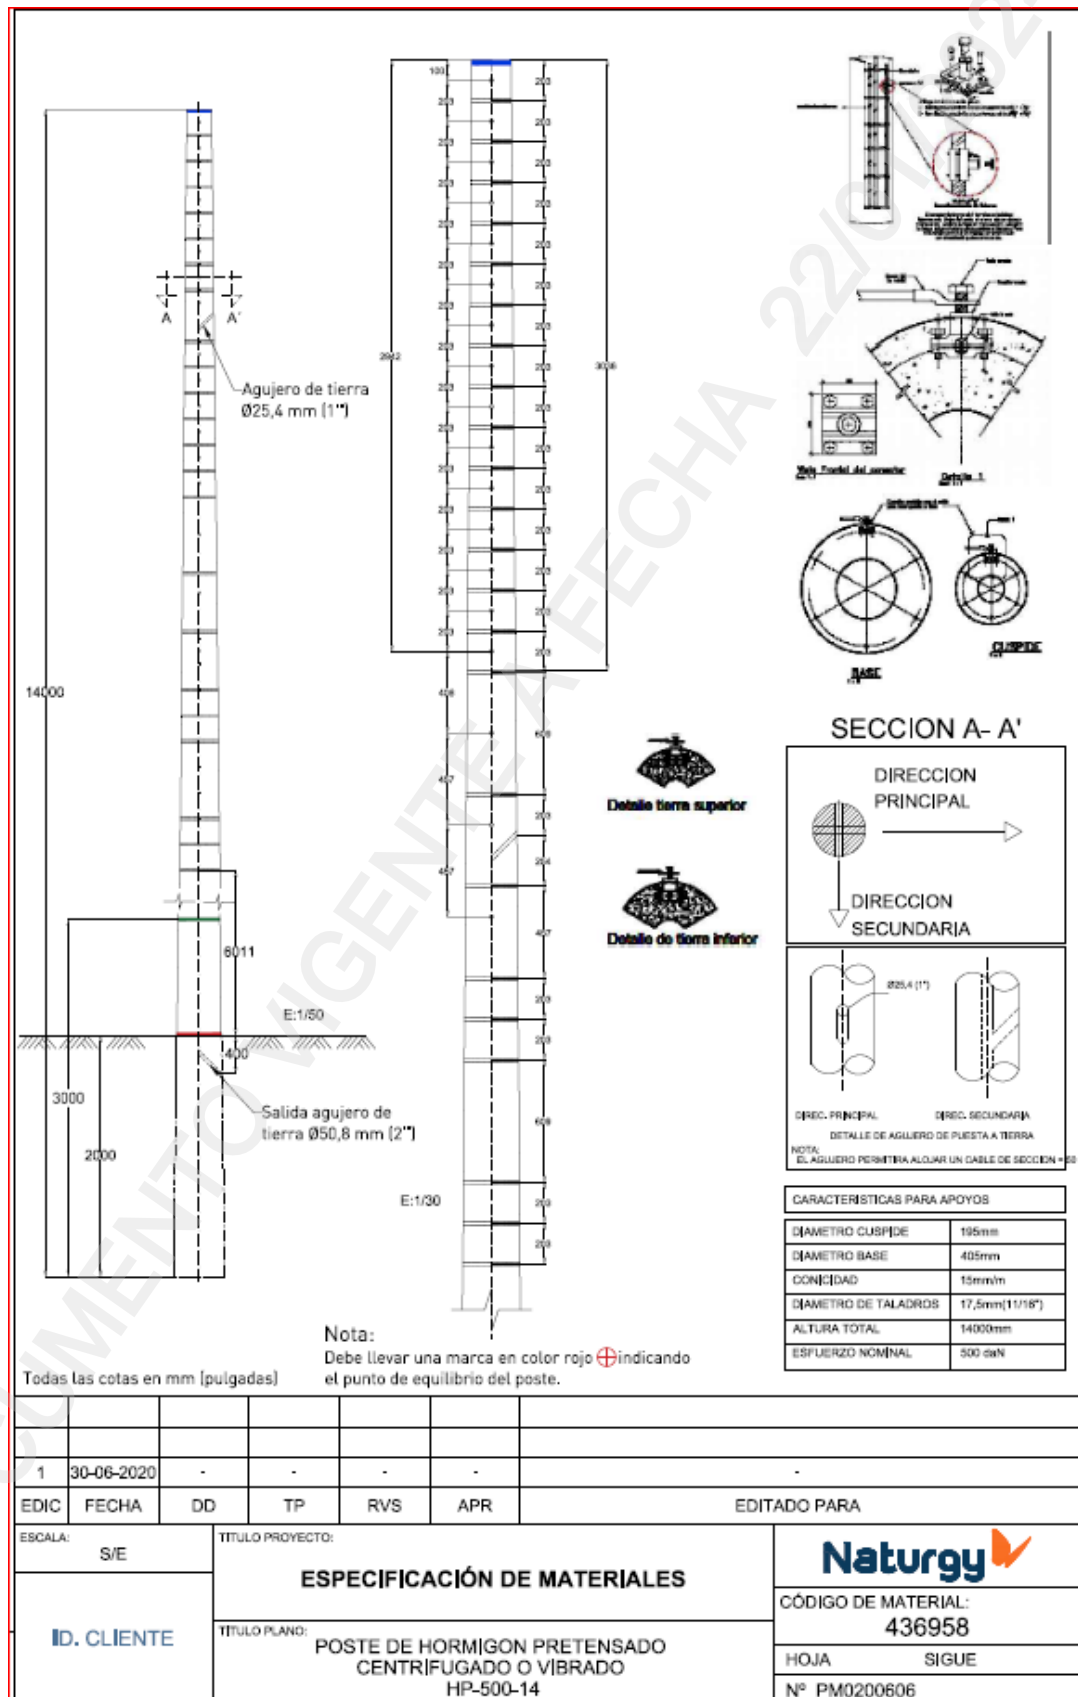



Postes de Hormigón Pretensado Centrifugado o Vibrado - Planos


2.5. PM0200806 Poste de HPC ó Vibrado de 14m x 800 daN

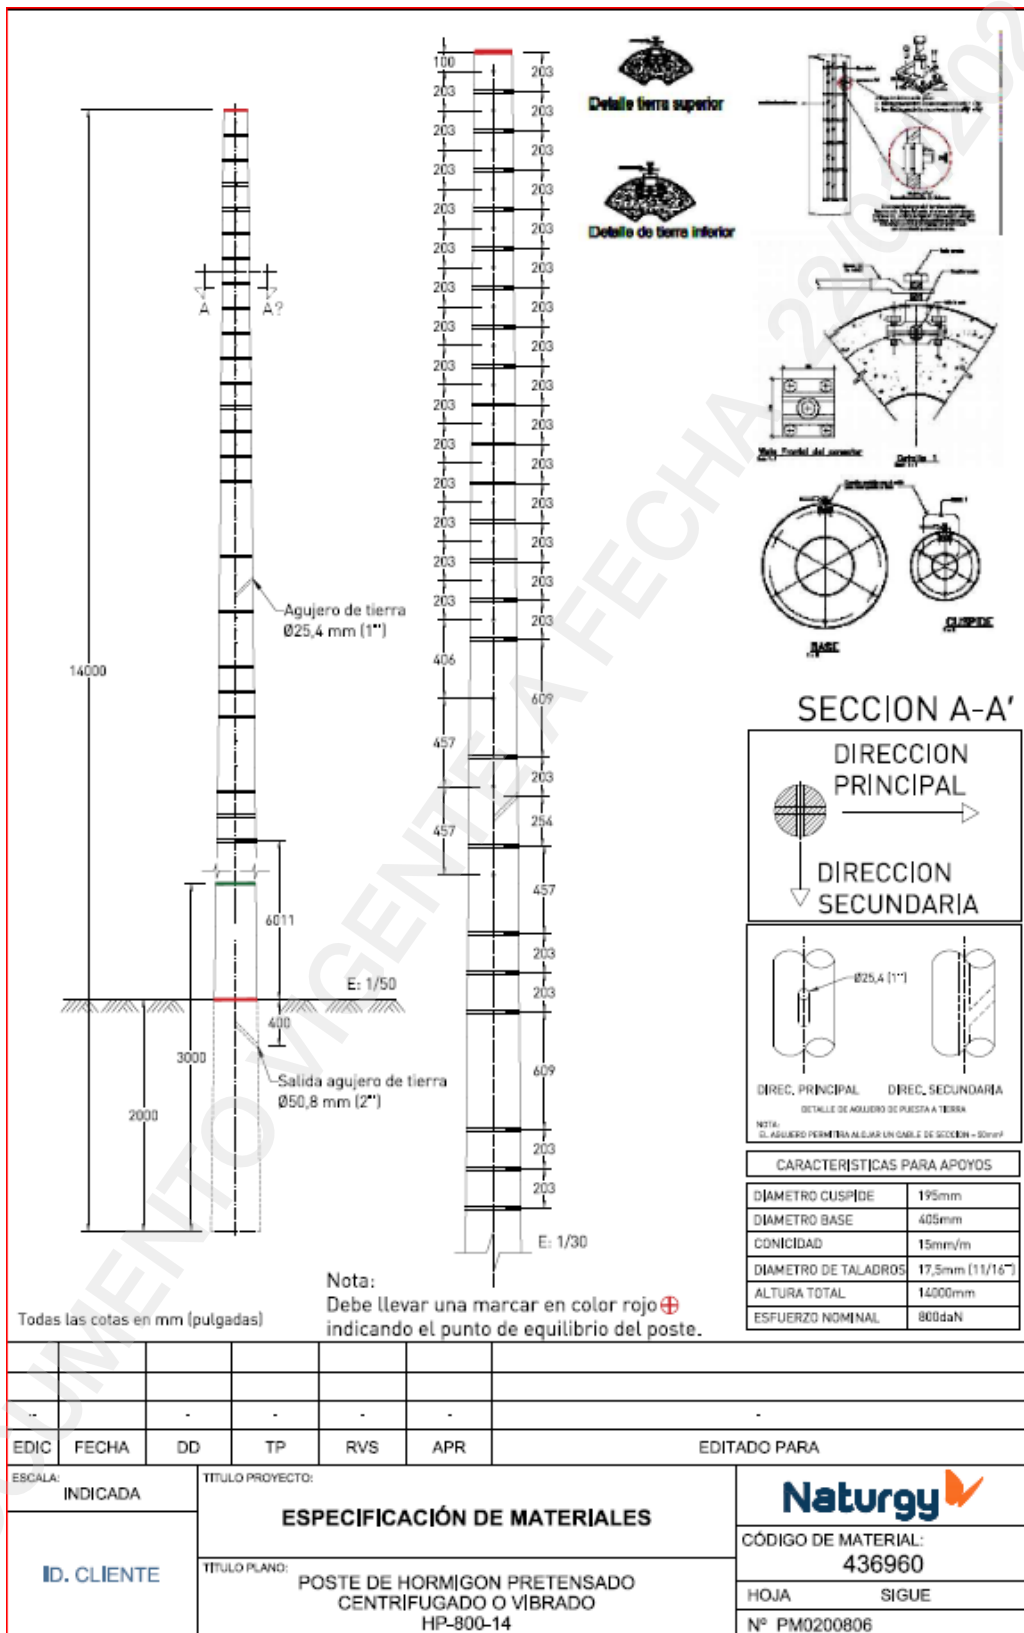

Postes de Hormigón Pretensado Centrifugado o Vibrado - Planos




2.6. PM0200906 Poste de HPC ó Vibrado de 14m x 1250 daN

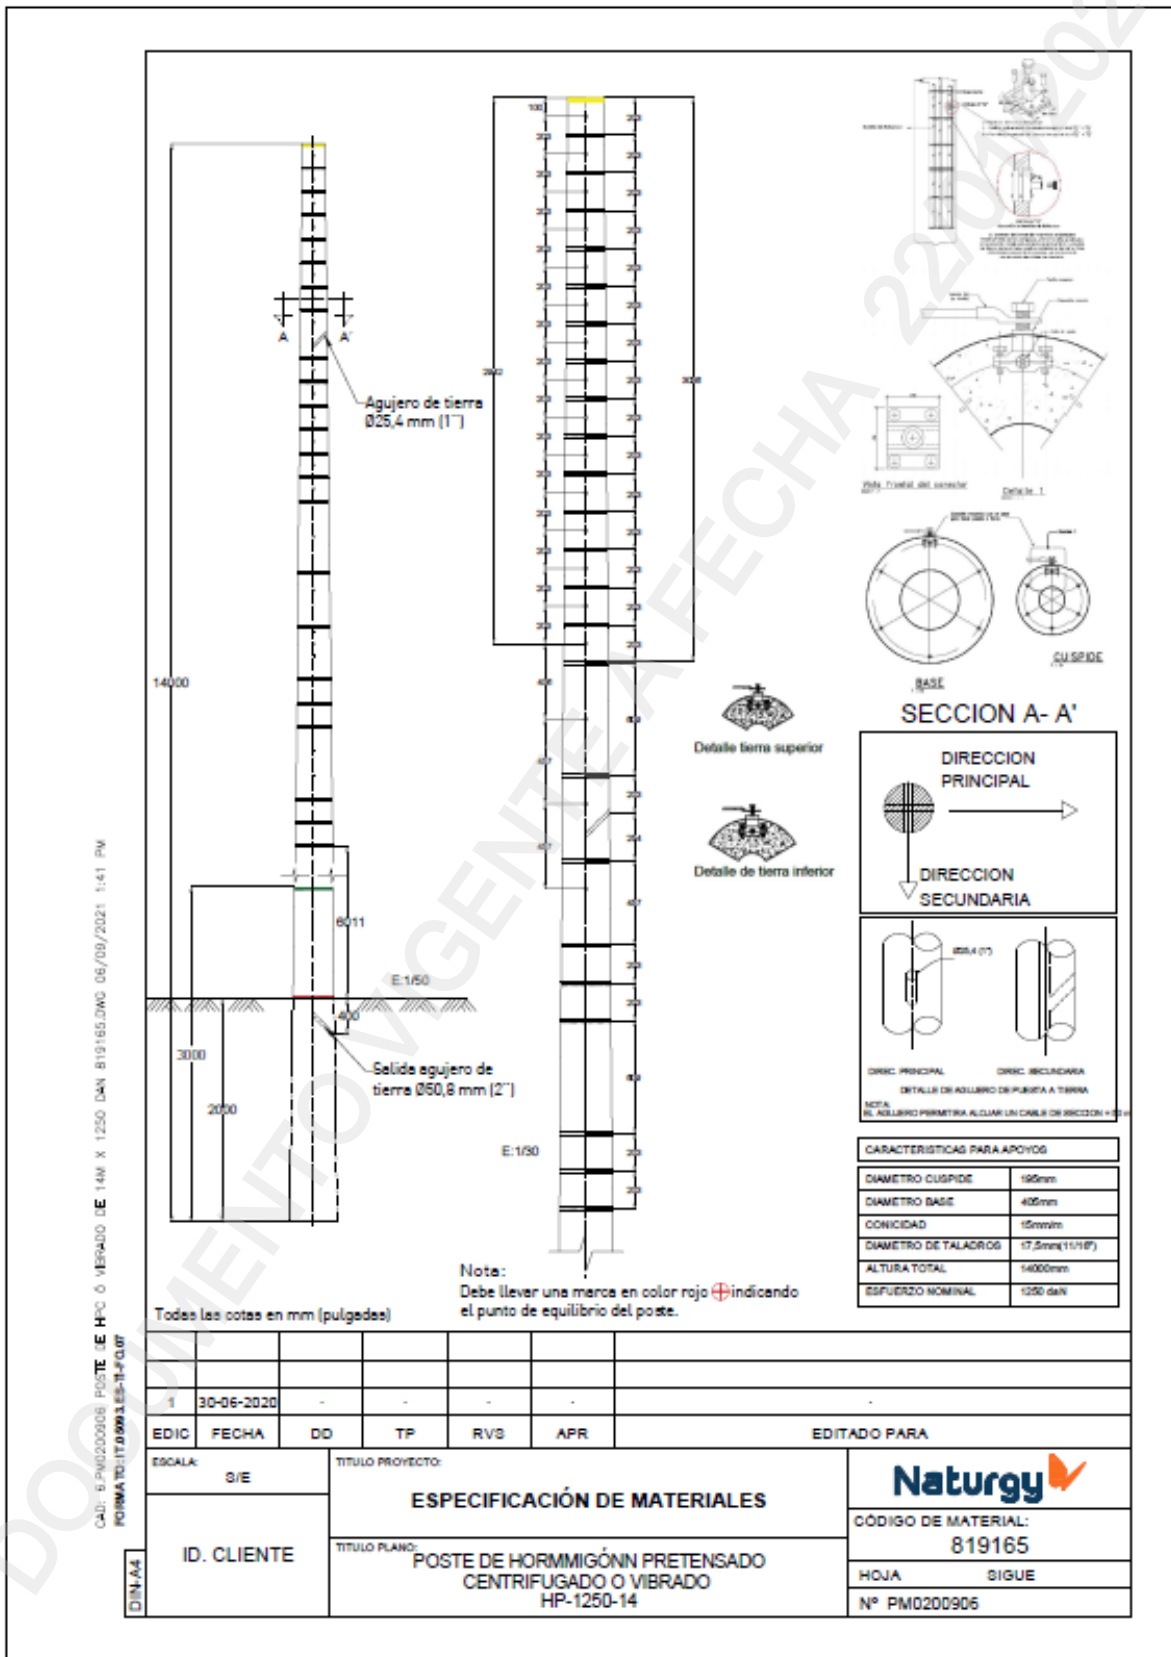



Postes de Hormigón Pretensado Centrifugado o Vibrado - Planos

2.7.PM0201006 Poste de HPC ó Vibrado de 16m x 800 daN

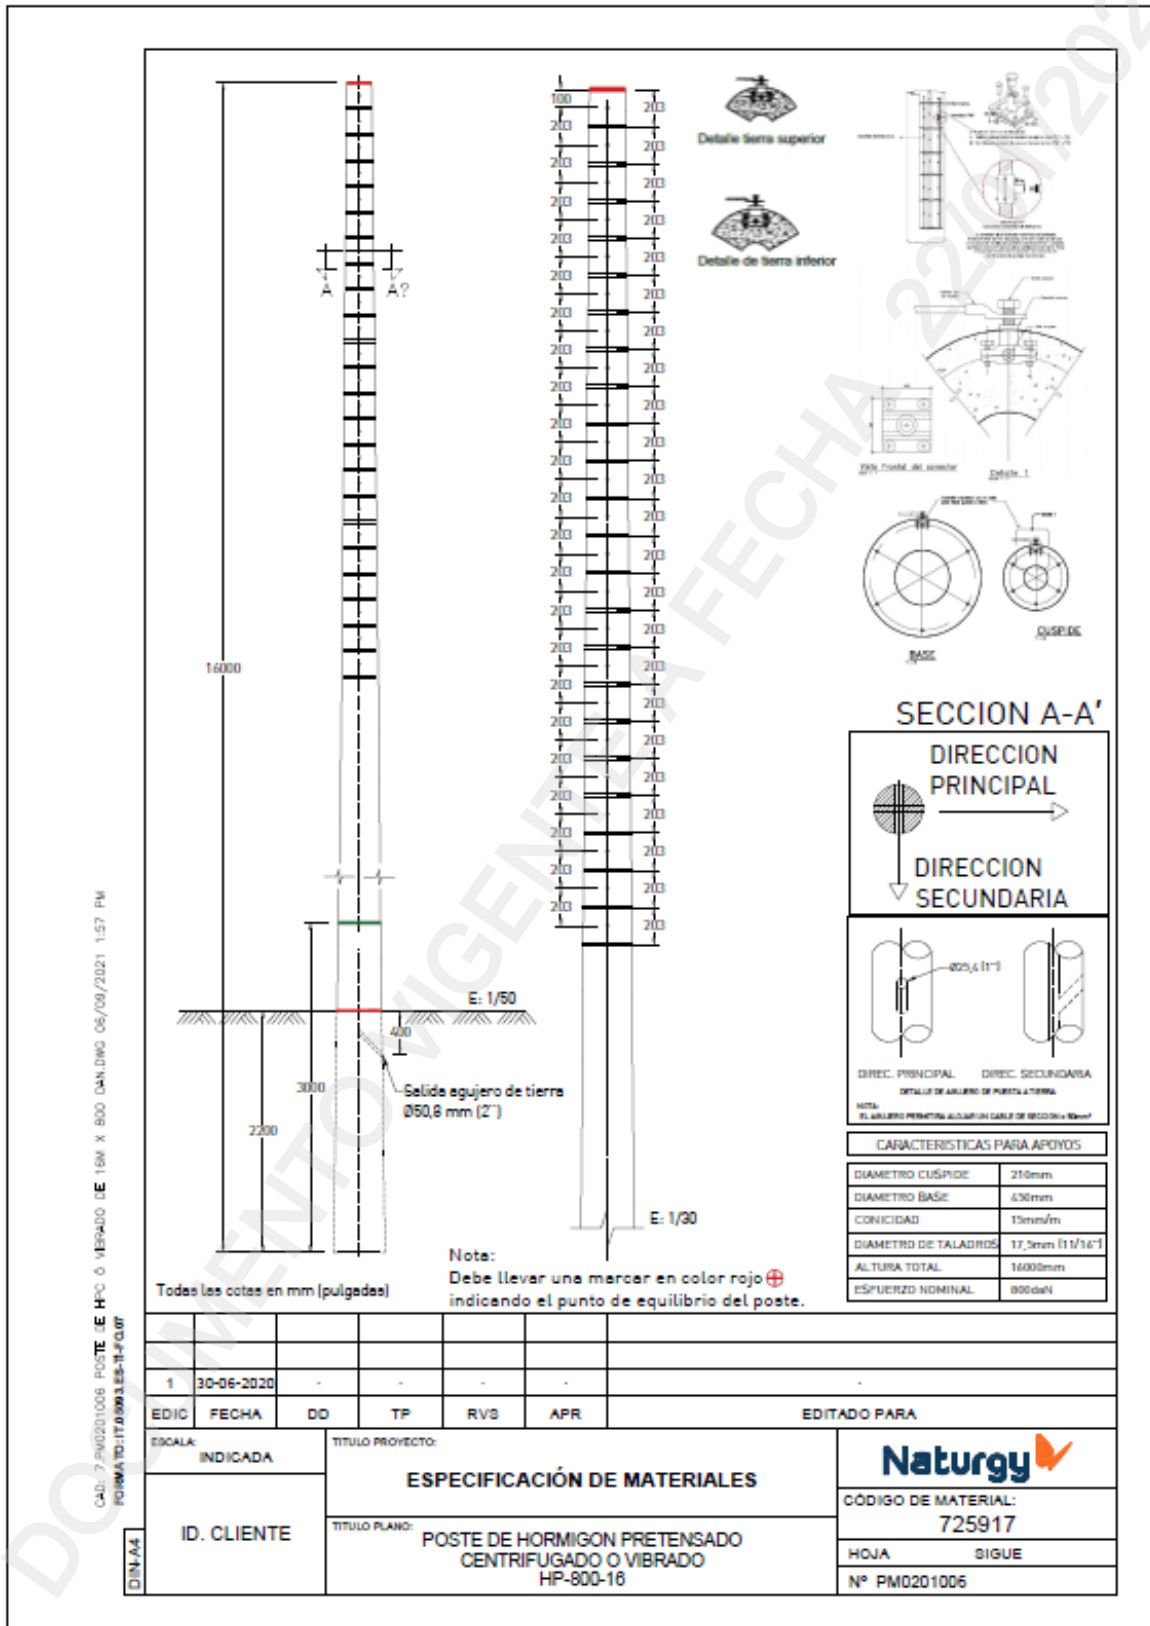

Postes de Hormigón Pretensado Centrifugado o Vibrado - Planos



2.8. PM0201106 Poste de HPC ó Vibrado de 16m x 1250 daN

